

Balatonakarattya


Településrendezési terv módosítás

2934/2, 2935, 2936/1 hrsz



Jelmagyarázat

- belterülethatár
- tervezett belterülethatár
- tervezési terület határa
- kerékpárút tengelye
- településközpont vegyes terület
- gazdasági terület
- üdülőházas terület
- hétvégiházas terület
- zöldterület

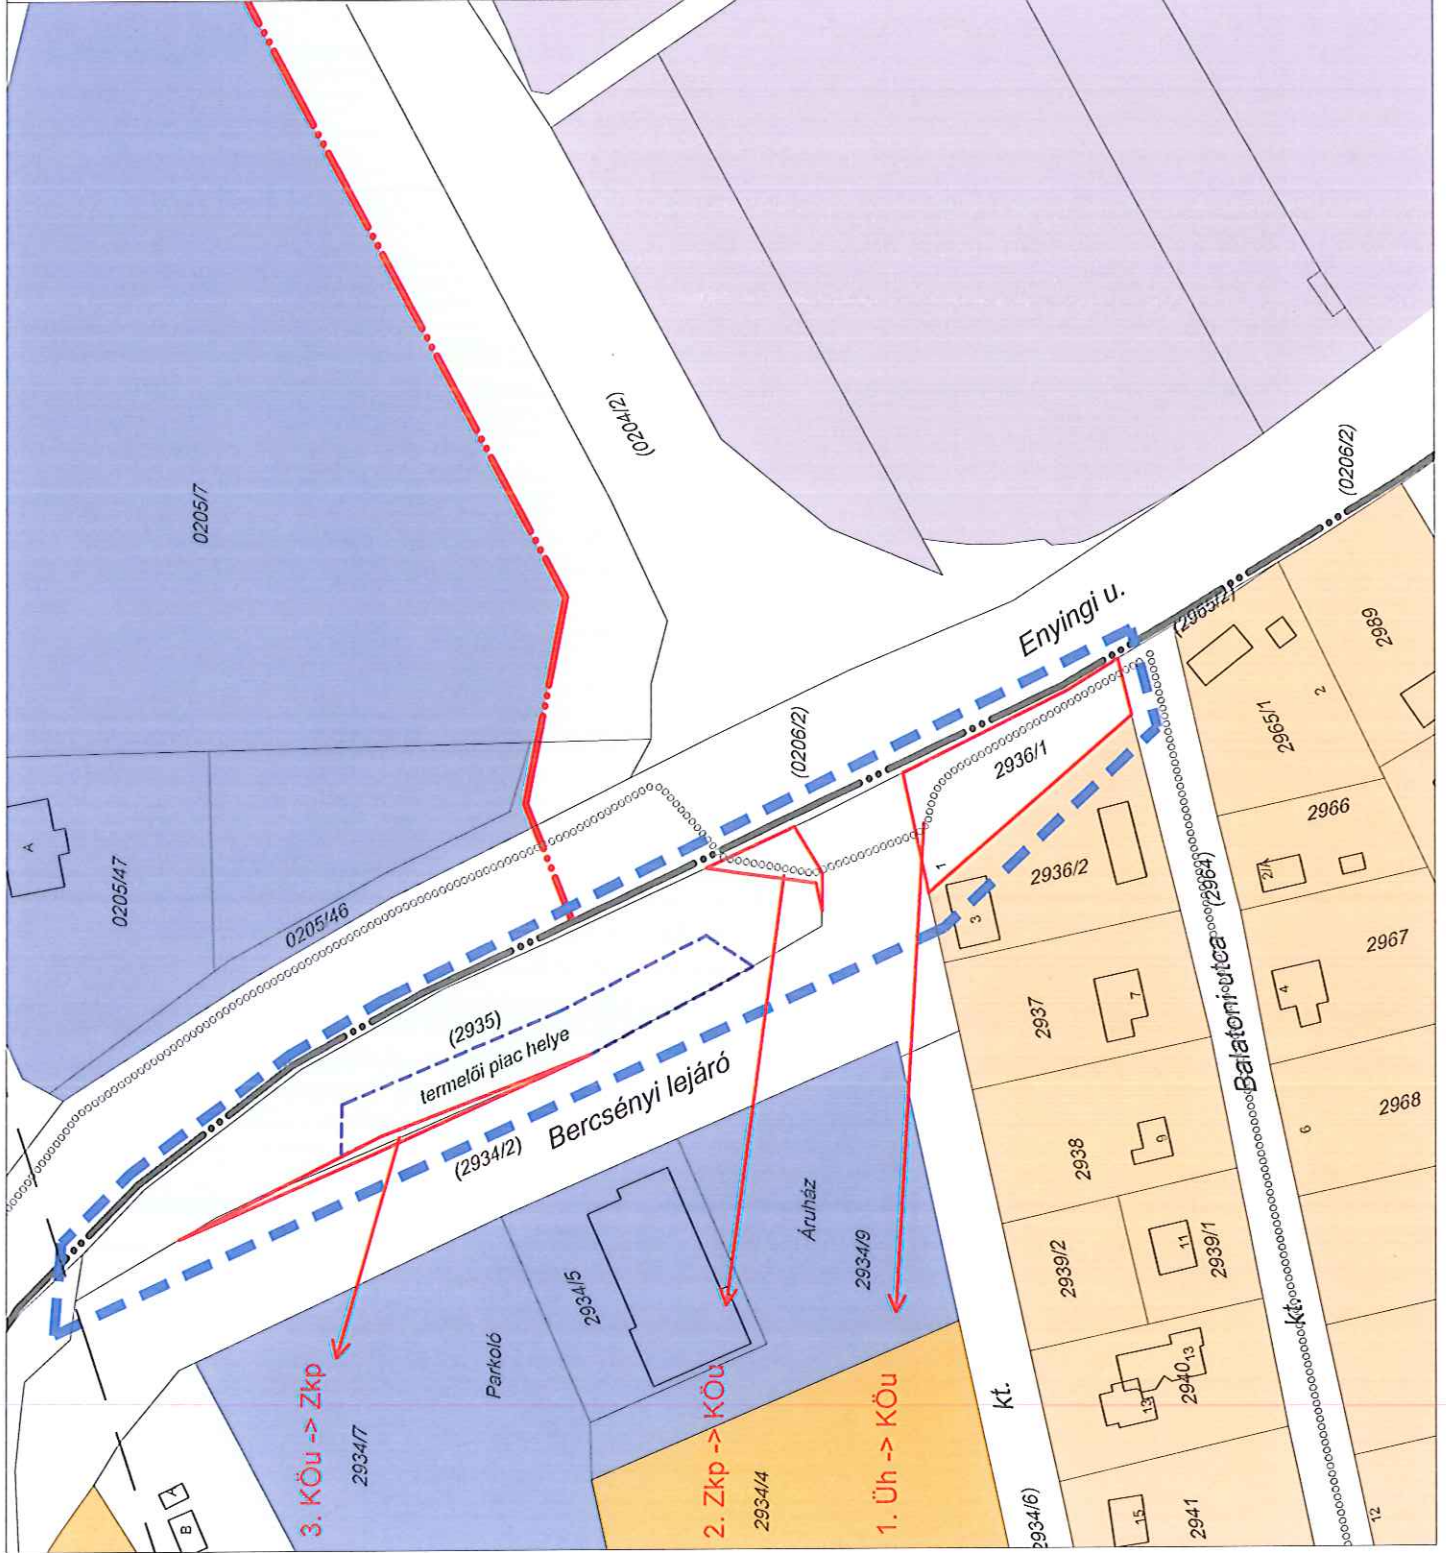

TSZT/1/2020mód

Megbízó: Balatonakarattya Község Önkormányzata
8172 Balatonakarattya, Iskola utca 7.

Tervező: PRO ARCH Építész Stúdió Bt.
1085 Budapest, József krt. 36.

Településszerkezeti terv
módosítási javaslat

Vezető tervező: R. Takács Eszter
E.TT/1.01.2883
Munkatárs: Lee+Örsy Zoelt
M 1:1000



2020.