

Szt. István utca

2403

Esze Tamás utca (2362)

2361

2360

2359/3



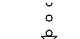
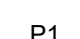
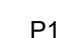

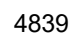
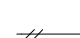


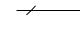
2358

(2359/1)

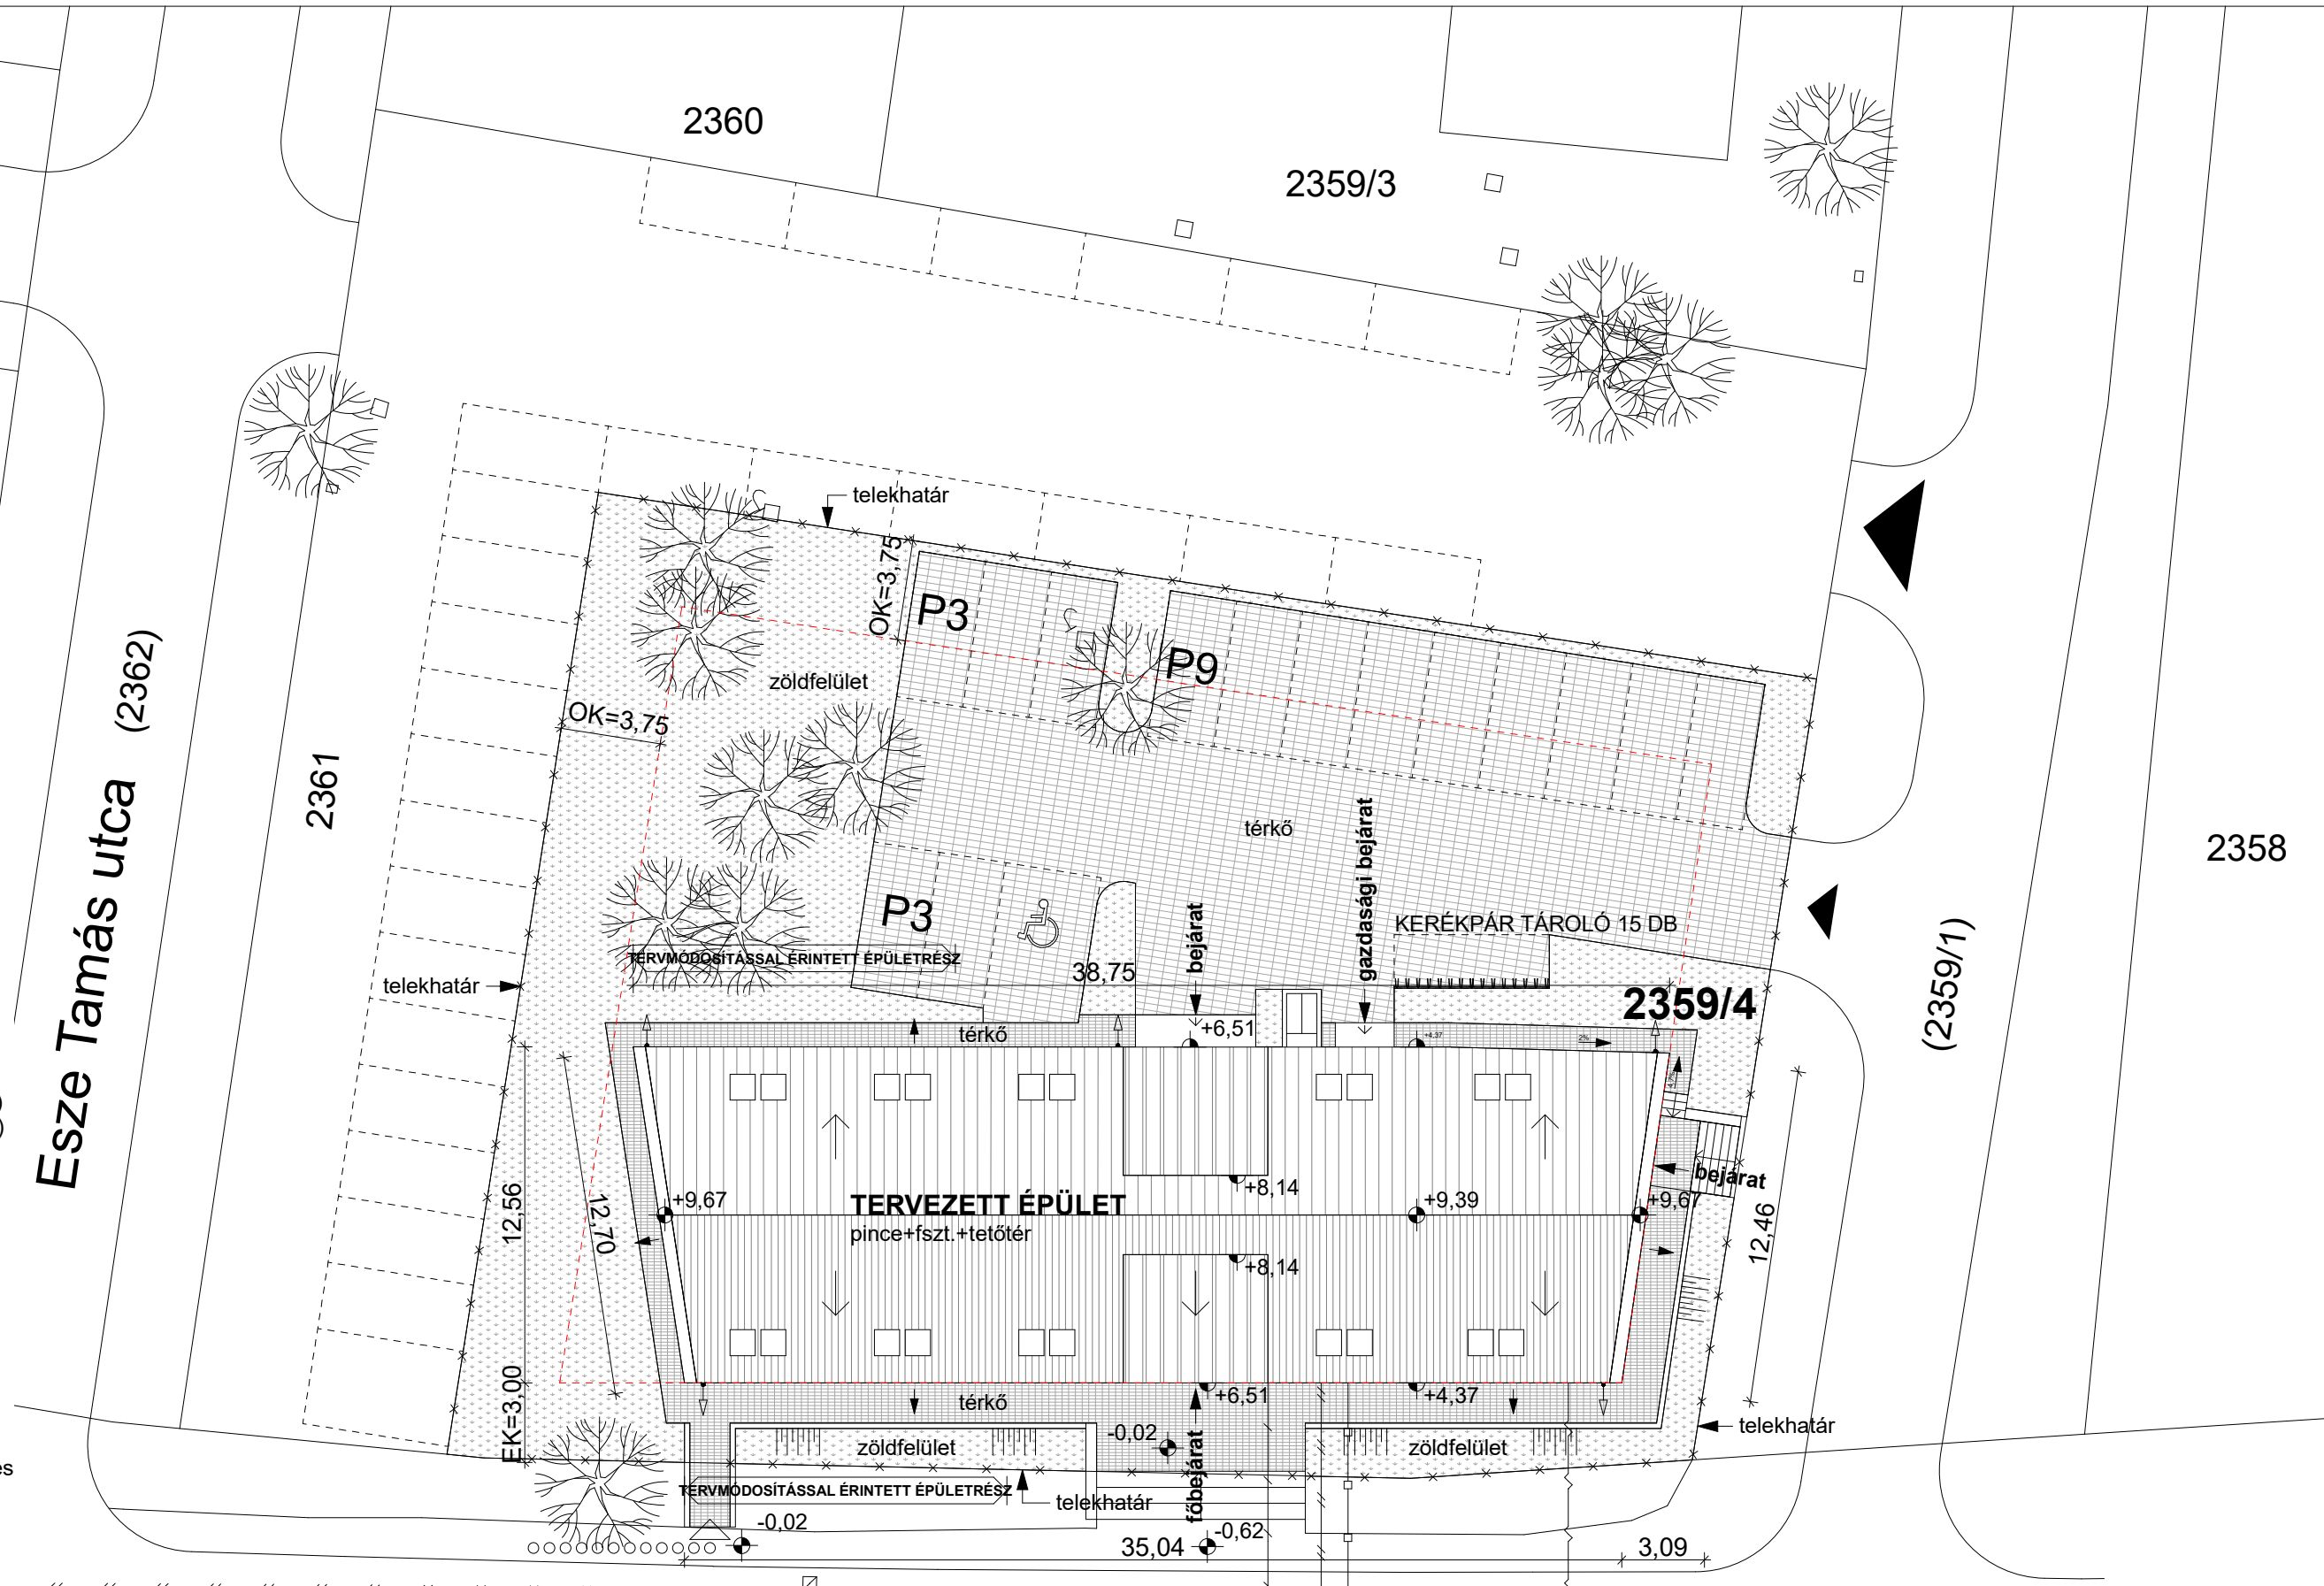
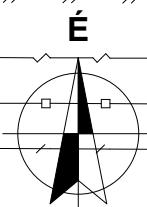
Vt-17 - településközponti vegyes övezet  
szabadonálló beépítési móddal

telek területe: 1557,0 m<sup>2</sup>  
max. beépíthetőség: 30,0 % (467,1 m<sup>2</sup>)  
meglévő beépítettség: 17,6% (273,6 m<sup>2</sup>)  
tervezett beépítettség: 29,7% (462,6 m<sup>2</sup>)  
min. zöldfelület: 30,0 % (467,1 m<sup>2</sup>)  
meglévő zöldfelület: 69,9 % (1088,6 m<sup>2</sup>)  
tervezett zöldfelület: 31,7 % (492,6 m<sup>2</sup>)  
max. építménymagasság: 6,00 m  
tervezett építménymagasság: 5,27 m

**JELMAGYARÁZAT**

-  -gépkocsi bejárat, közúti csatlakozás
-  -gépkocsi bejárat
-  -akadálymentes közlekedés
-  -parkoló
-  -akadálymentes parkoló
-  -meglévő lombos fa
-  -helyrajzszám
-  -közmű - víz
-  -közmű - csatorna
-  -közmű - gáz
-  -közmű - elektromos áram

Rákóczi utca (2703)



<b>borfeum</b>	ÉPÍTŐTŐ: Balatonakarattya Község Önkormányzata 8172 Balatonakarattya, Iskola utca 7.	TÁRGY: MEGLÉVŐ ÉPÜLET FELÚJÍTÁSA ÉS BŐVÍTÉSE
	ÉPÍTÉS HELYE: Balatonakarattya, Rákóczi u. 55-57. hrsz: 2359/4.	RAJZ MEGNEV.: <b>TERVEZETT HELYSZÍNRAJZ</b>
TERVFAJTA: Módosított építési engedélyezési	DÁTUM: 2020.11.12.	LÉPTÉK: M 1:250
GENERÁL TERVEZŐ: <b>Borfeum Kft.</b> 2230 Gyömrő, Klapka u. 51/B.	ÉPÍTÉSZ TERVEZŐ: <b>Bor Tamás</b> E 13-1581 bortamas75@gmail.com	STATIKUS TERVEZŐ: <b>Halmi Balázs</b> T, SZÉS1-01-5431 halmistat@freemail.hu
GÉPÉSZ TERVEZŐ: <b>Fraknói Béla</b> GT 13-1141 fraknoibela46@gmail.com	ÉP.VILL. TERVEZŐ: <b>Vera Lajos</b> V-T/01-1136 veralajos1@gmail.com	TÜZVÉD. TERVEZŐ: <b>Tar Nándor</b> I-059/2012 tar.nandor@gmail.com
		BIZT.VÉD. TERVEZŐ: <b>Pandula András</b> E2 01-4338 pandras@labor5.hu