

# MÉRFÖLD Kft.

8200. Veszprém, Lahner Gy. u. 2/2 B/3

A munkavégző neve

Munkaszám: **3111-30/2017**

# Balatonkenese

belterület

Adatszolg. ikt.sz:


**2/ 622 /2017**

## VÁLTOZÁSI VÁZRAJZ

a 2759/14, 2760 helyrajzi számú földrészlet megosztásáról

Méretarány: 1:2000

Címkoordináták			
2759/15	1	582061	186335
2759/16	1	582074	186324
2759/17	1	582026	186279
2760	1	582043	186250

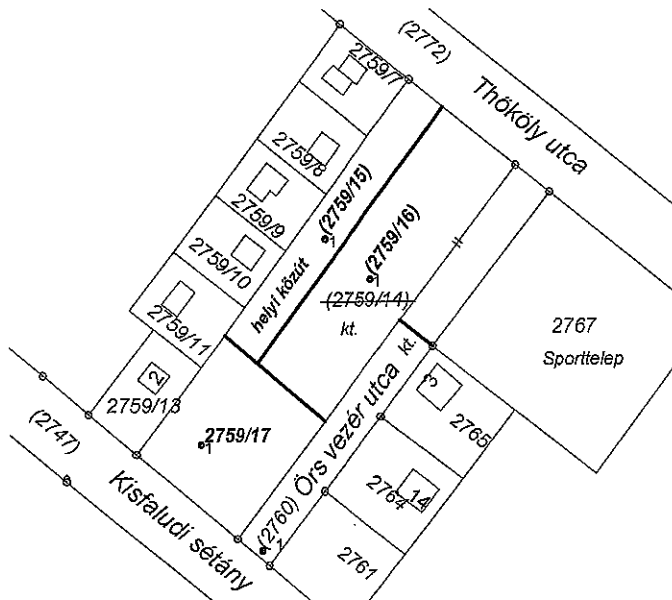

Változás előtt						Változás után						Jegyzet	
Helyrajzi szám	Alrészlet		Min.	Terület ha.m <sup>2</sup>	AK	Helyrajzi szám	Alrészlet		Min.	Terület ha.m <sup>2</sup>	AK		Szolgalmi és egyéb jogok
	jel	műv. ág					jel	műv. ág					
1	2	3	4	5	6	7	8	9	10	11	12	13	14
2759/14		kivett közterület		0.4898	-	2759/15		kivett helyi közút		0.1085	-	40239/2/2011.11.03 vezetékjog 171 m <sup>2</sup> E.ON É-dunántúli Áramhálózati Zrt. 9027. Győr, Kandó K. u. 11-13.	
2760		kivett közterület		0.1552		2759/16		kivett közterület		0.2953	-		
						2759/17		kivett beépítetlen terület		0.1500	-	40239/2/2011.11.03 vezetékjog 52 m <sup>2</sup> E.ON É-dunántúli Áramhálózati Zrt. 9027. Győr, Kandó K. u. 11-13.	
						2760		kivett helyi közút		0.0912	-		
Összesen:				0.6450	-					0.6450	-		

A változás akarataknak megfelelően történt:

Készült: Veszprém, 2017. 04. 03.

**Nyeste Gábor**

készítő, minőségtanúsító

Ing. rend. min. sz.: 1334/1993

Földmérő ig.sz.: 4296

**Nyeste Gábor**

okl. földmérőmérnök

Ing. rend. min. sz.: 1334/1993

Terv. eng. sz.: GD-T/19-0185

8200 Veszprém, Vilonyai u. 8/B III/7.

Telefon: 88-426-505

Adószám: 54064878-1-39

A helyrajzi számozás és területszámítás helyes. Ez a záradék a kelteztől számított egy évig hatályos, későbbi felhasználás előtt a vázrajzot újra záradékolni kell.

Veszprém, 2017. .... hó ..... nap

P.H.

záradékoló