
 

 

 

 



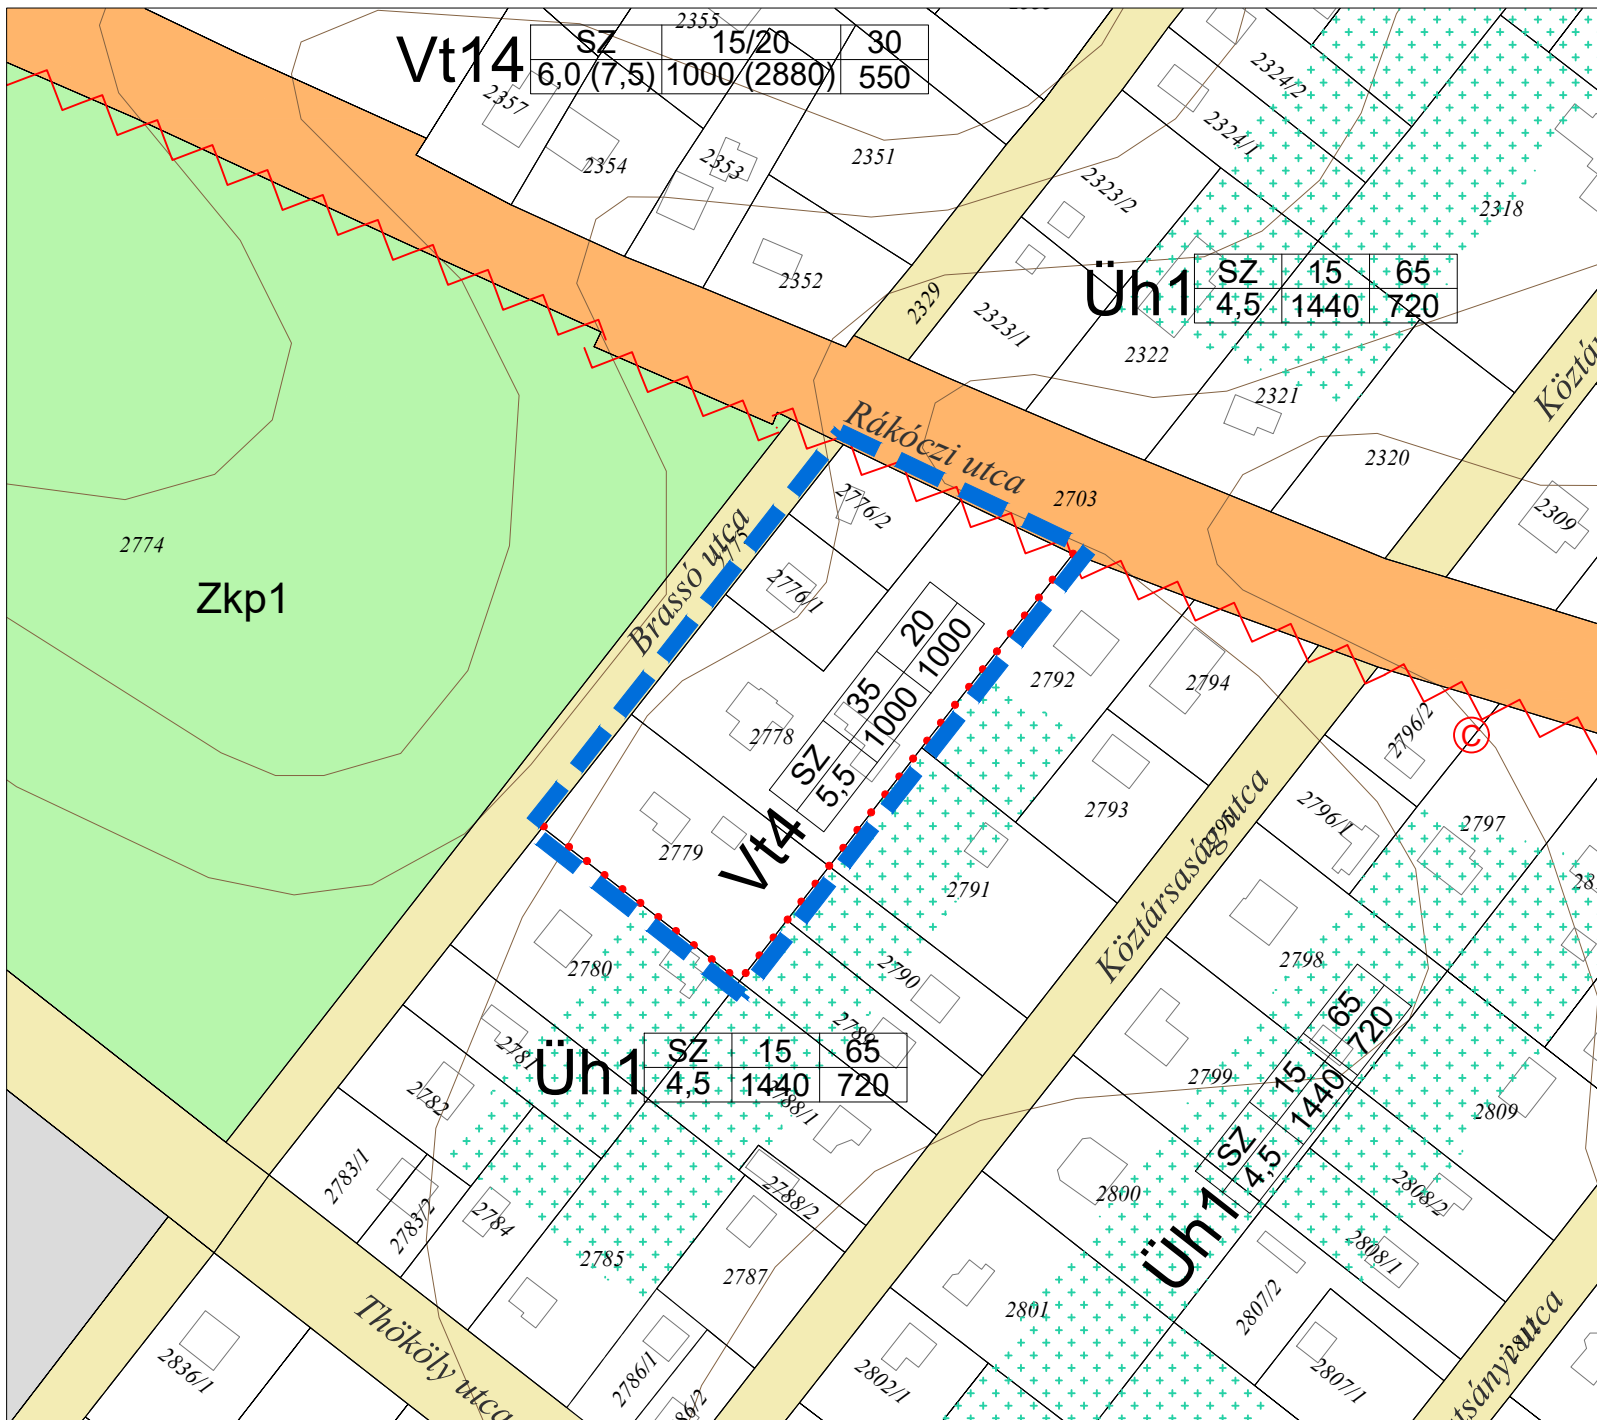


Balatonakarattya

Településrendezési terv módosítás

Jelmagyarázat

-  szabályozási vonal
-  övezethatár
-  I. rendű közlekedési terület
-  II. rendű közlekedési terület
-  hétvégiházás üdülőtérlet
-  zöldterület - közpark
-  településközpont vegyes terület
-  mozgásveszélyes terület határa
-  mozgásveszélyes terület kategóriájának jele
-  Ökológiai-, környezetvédelmi, látványvédelmi okokból nem beépíthető telekrész, terület, illetve hátsókert
-  tervezési terület határa



2. MELLÉKLET A 4/2022. (II.22.) ÖNK. MELLÉKLETHEZ

SZT/2/2023

Az SZT/3/2017 mód. nevű szabályozási terv módosítása
2023. február

Vezető településrendezési tervező:

Bárdosi Andrea TT/1 01-4073

Közlekedéstervező:

Nagy Szabolcs TK/1 11-11270

Zöldfelület, környezetvédelem:

Lázár Tibor TK/1 01-5041

Handwritten signatures:
Bárdosi Andrea
Nagy Szabolcs
Lázár Tibor