


Balatonakarattya

Településrendezési terv módosítás

Jelmagyarázat

-  szabályozási vonal
-  övezethatár
-  I. rendű közlekedési terület
-  II. rendű közlekedési terület
-  telekalakítás során településközpont vegyes területként igénybevehető terület
-  I. rendű nem közlekedési célú közterület (közpark)
-  építési hely
-  hétvégi házas üdülőterület
-  településközpont vegyes terület
-  helyi értékvédelmi terület határa
-  mozgásveszélyes terület határa
-  Ökológiai-, környezetvédelmi, látványvédelmi okokból nem beépíthető telekrész, terület, illetve hátsóker
-  tervezési terület határa

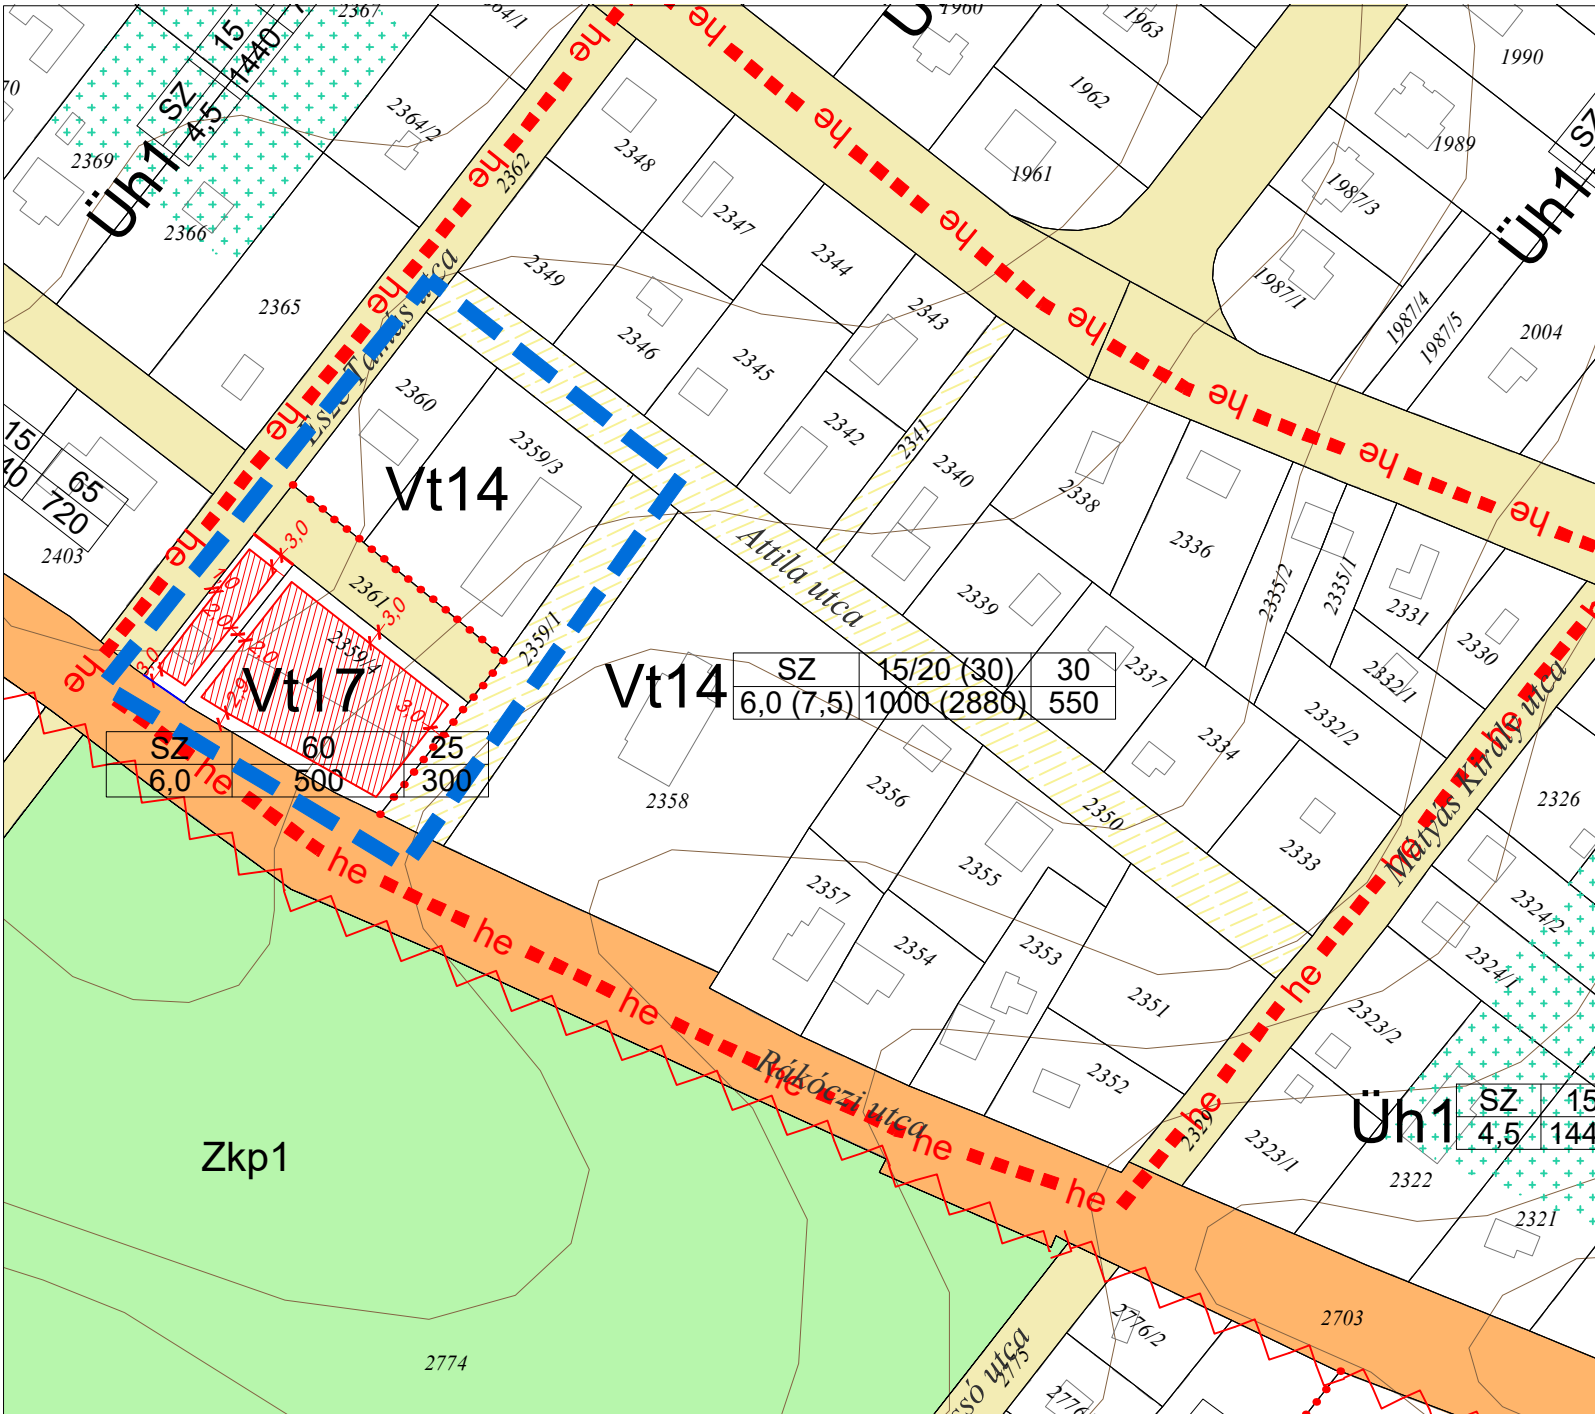

SZ	60	25
6,0	500	300

SZ	15/20 (30)	30
6,0 (7,5)	1000 (2880)	550

SZ	15
4,5	1440

SZT/1/2026

Az SZT/4/2016mód nevű szabályozási terv módosítása
 2026. február
 Vezető településrendezési tervező:
 Bárdosi Andrea TT/1 01-4073
 Közlekedéstervező:
 Nagy Szabolcs TKó 11-11270
 Zöldfelület, környezetvédelem:
 Lázár Tibor TK/1 01-5041