


# SZT/5/2016mód

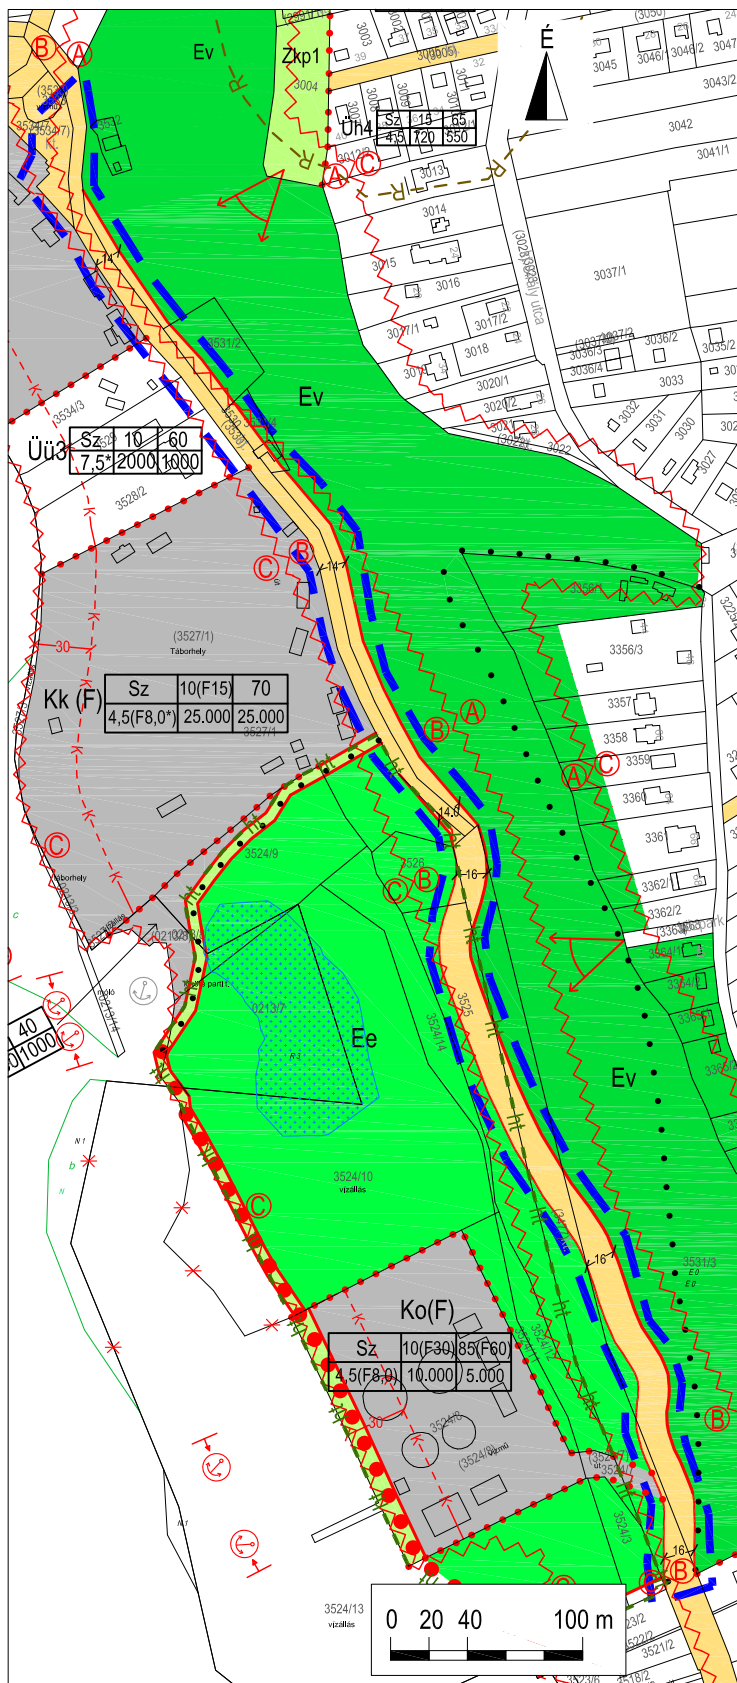

- módosítással érintett terület határa
- II. rendű közlekedési közterület
- védelmi célú erdőterület
- turisztikai célú erdőterület
- különleges terület
- szabályozási vonal
- építési övezet, övezet határa
- önálló (fontosabb) gyalogút, gyalogos átkötés
- - - - R régészeti lelőhely határa
- ~ mozgásveszély szempontjából övezetbe sorolt terület határa
- (A)(B)(C) a nyomvonalak a MULTIFANNA Kft. Geotechnikai szakvélemény 1/02 munkaszámú dokumentációja szerint szerepelnek
- - - - ht helyi jelentőségű természetvédelmi terület határa

beépítési mód	legnagyobb beépítettség mértéke	legkisebb zöldfelület telken belüli aránya
megengedett legnagyobb építménymagasság	legkisebb kialakítható építési telek mérete	legkisebb kialakult még beépíthető építési telek

Balatonakarattya Község Önkormányzatának 11/2016. (IX.30.) önk. rendeletének SZT/5/2016mód jelű (rajzi) melléklete.

Az állami alapadatok felhasználásával készült.

Munka megnevezése: <b>BALATONAKARATTYA</b> <b>SZABÁLYOZÁSI TERVÉNEK MÓDOSÍTÁSA</b>		Tervezők: Településrendezés, tájrendezés, környezetalkítás: Auer Jolán TT1/T, TK1 01-5003 <i>Auer Jolán</i> M. András Ágnes Közlekedés: Becsák Péter Tk0 01-10856 <i>Becsák Péter</i> Közművek: Bíró Attila TE-T, TH-T, TV-T, VZ-T 01-2456 <i>Bíró Attila</i> Hanczár Zsoltné TE, TH, TV 01-2418 <i>Hanczár Zsoltné</i>
Tervezők:  TÁJOLÓ-TERV Kft. 1074 Budapest, Rottenbiller u. 24. Tel/Fax: (1) 786-0640, email: tajoloterv.kft@upcmail.hu RaW Development Kft. 1075 Budapest, Károly körút u. 9. Tel.: +36 30 370-4276, email: info@rawdevelopment.hu		
Melléklet megnevezése: <b>SZT/5/2016mód</b>	Dátum: <b>2016. szeptember</b>	Méretarány: <b>M = 1 : 10.000</b>