


# B-B hossz-szelvény

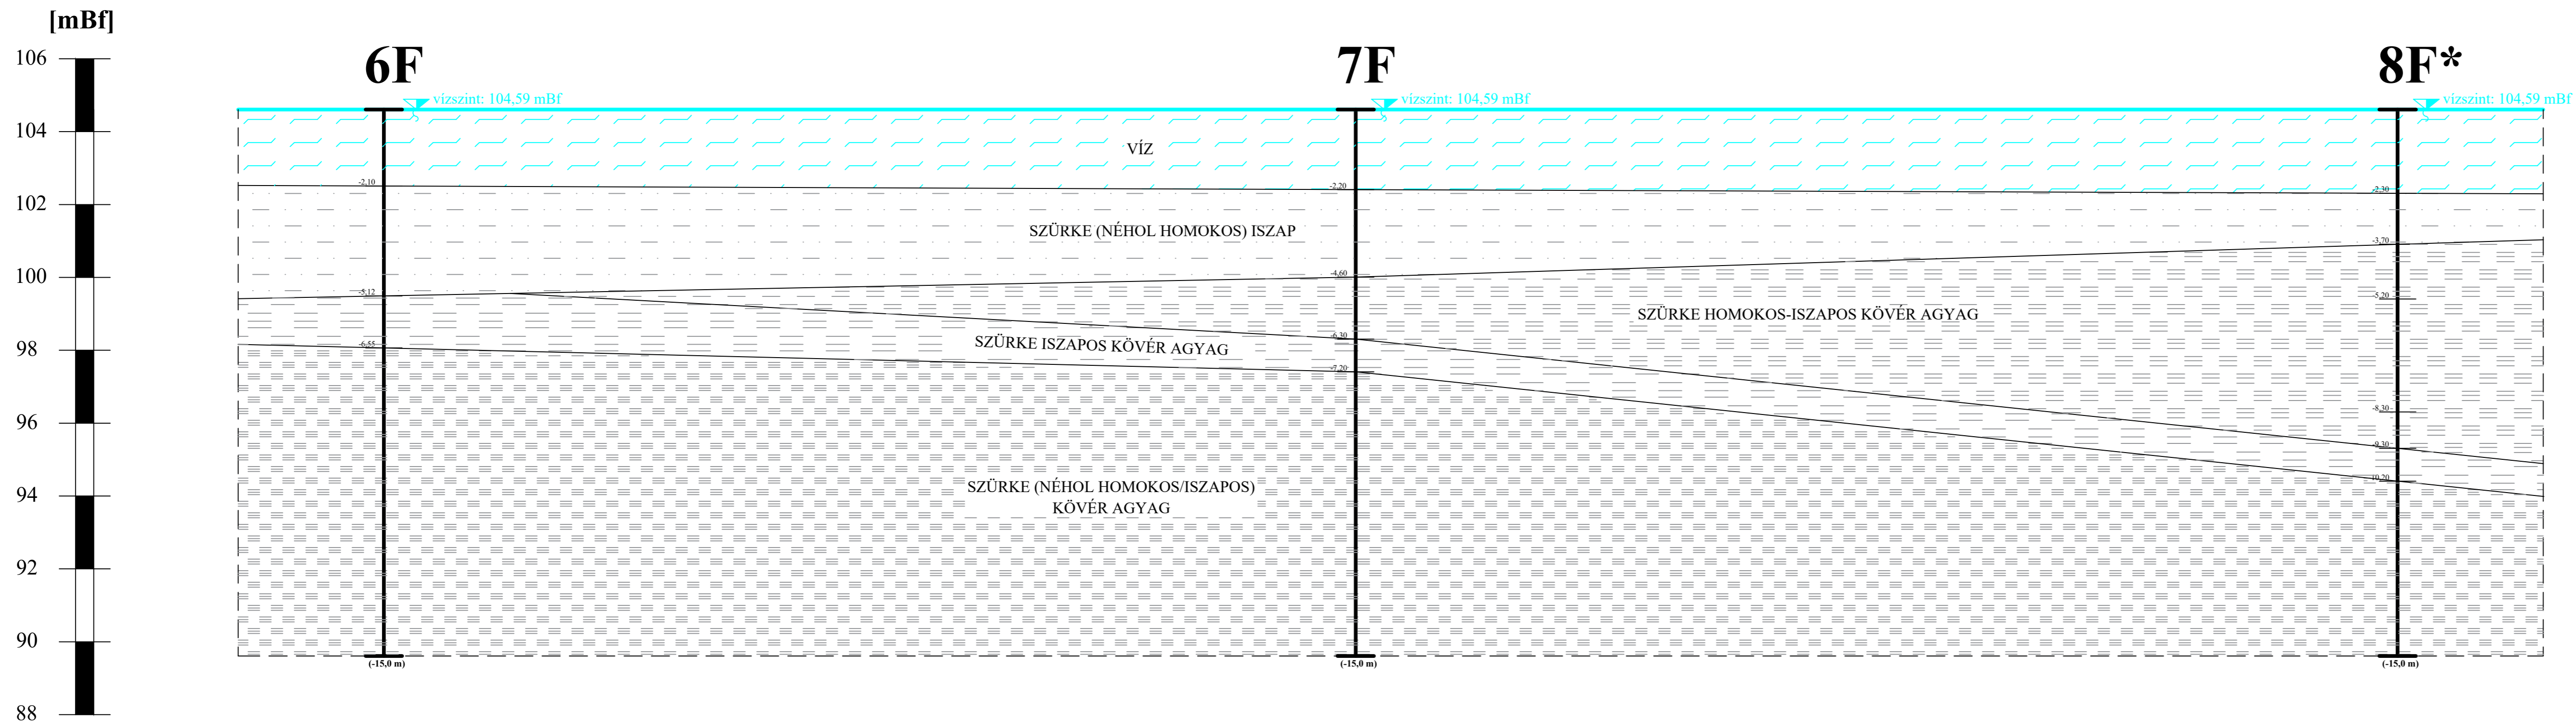

## Jelmagyarázat:

- \* Bevetített fúrás
- Víz
- Homok
- Iszap
- Homokos iszap
- Közepes agyag
- Puha kövér agyag
- Közepesen tömör kövér agyag
- Kemény kövér agyag

TALAJVIZSGÁLATI JELENTÉS  
Balatonakarattya, oktatási és konferencia központ tervezett kikötő  
Koppány sor 41.

B-B Hossz-szelvény		
<b>GEOVIL KFT</b> GEOTECHNIKAI IRODA 2000 Szentendre, Ady E. u. 44/b Tel.: 20/314-9080 geovil@geovil.hu www.geovil.hu	Munkaszám: GT1/2019	3/2. melléklet
	Témafelelős: Dr. Horváth Tibor	Rajzolta: Nagy-Göde Fruzsina
	Méretarány: M <sub>v</sub> = 1:100, M <sub>h</sub> = 1:200	Dátum: 2019.04.08.