


A-A hossz-szelvény

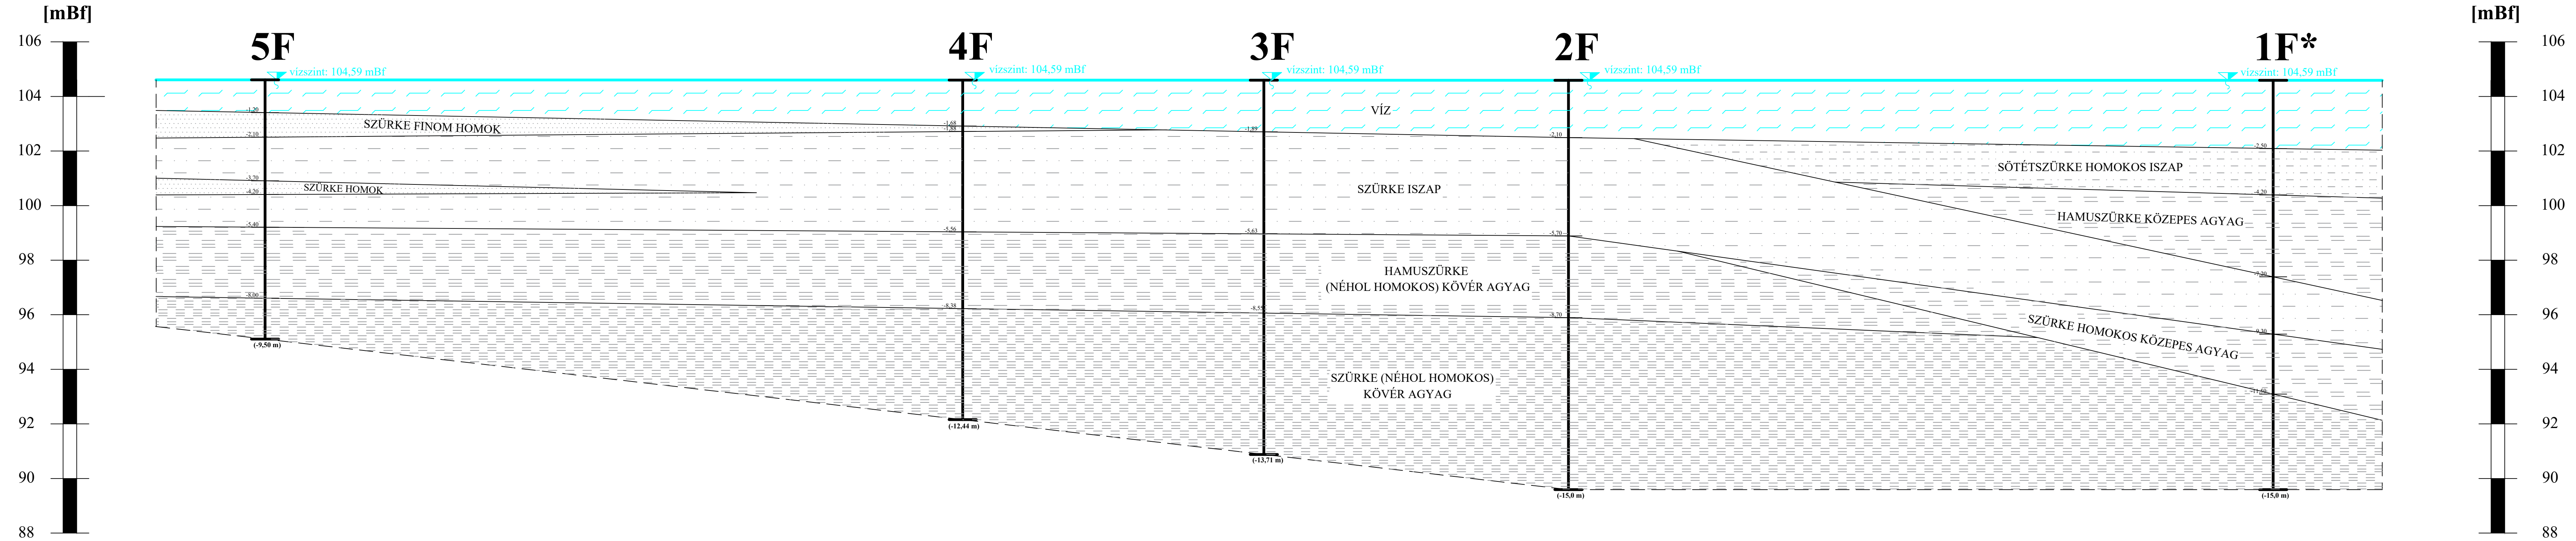

Jelmagyarázat:

- * Bevetített fúrás
- Víz
- Homok
- Iszap
- Homokos iszap
- Közepes agyag
- Puha kövér agyag
- Közepesen tömör kövér agyag
- Kemény kövér agyag

TALAJVIZSGÁLATI JELENTÉS
Balatonakarattya, oktatási és konferencia központ tervezett kikötő
Koppány sor 41.

A-A Hossz-szelvény

GEOVIL KFT GEOTECHNIKAI IRODA 2000 Szentendre, Ady E. u. 44/b Tel.: 20/314-9080 geovil@geovil.hu www.geovil.hu	Munkaszám: GT1/2019	3/1. melléklet
	Témafelelős: Dr. Horváth Tibor	Rajzolta: Nagy-Göde Fruzsina
	Méretarány: M _v = 1:100, M _H = 1:200	Dátum: 2019.04.08.