SZT/8/2016mód

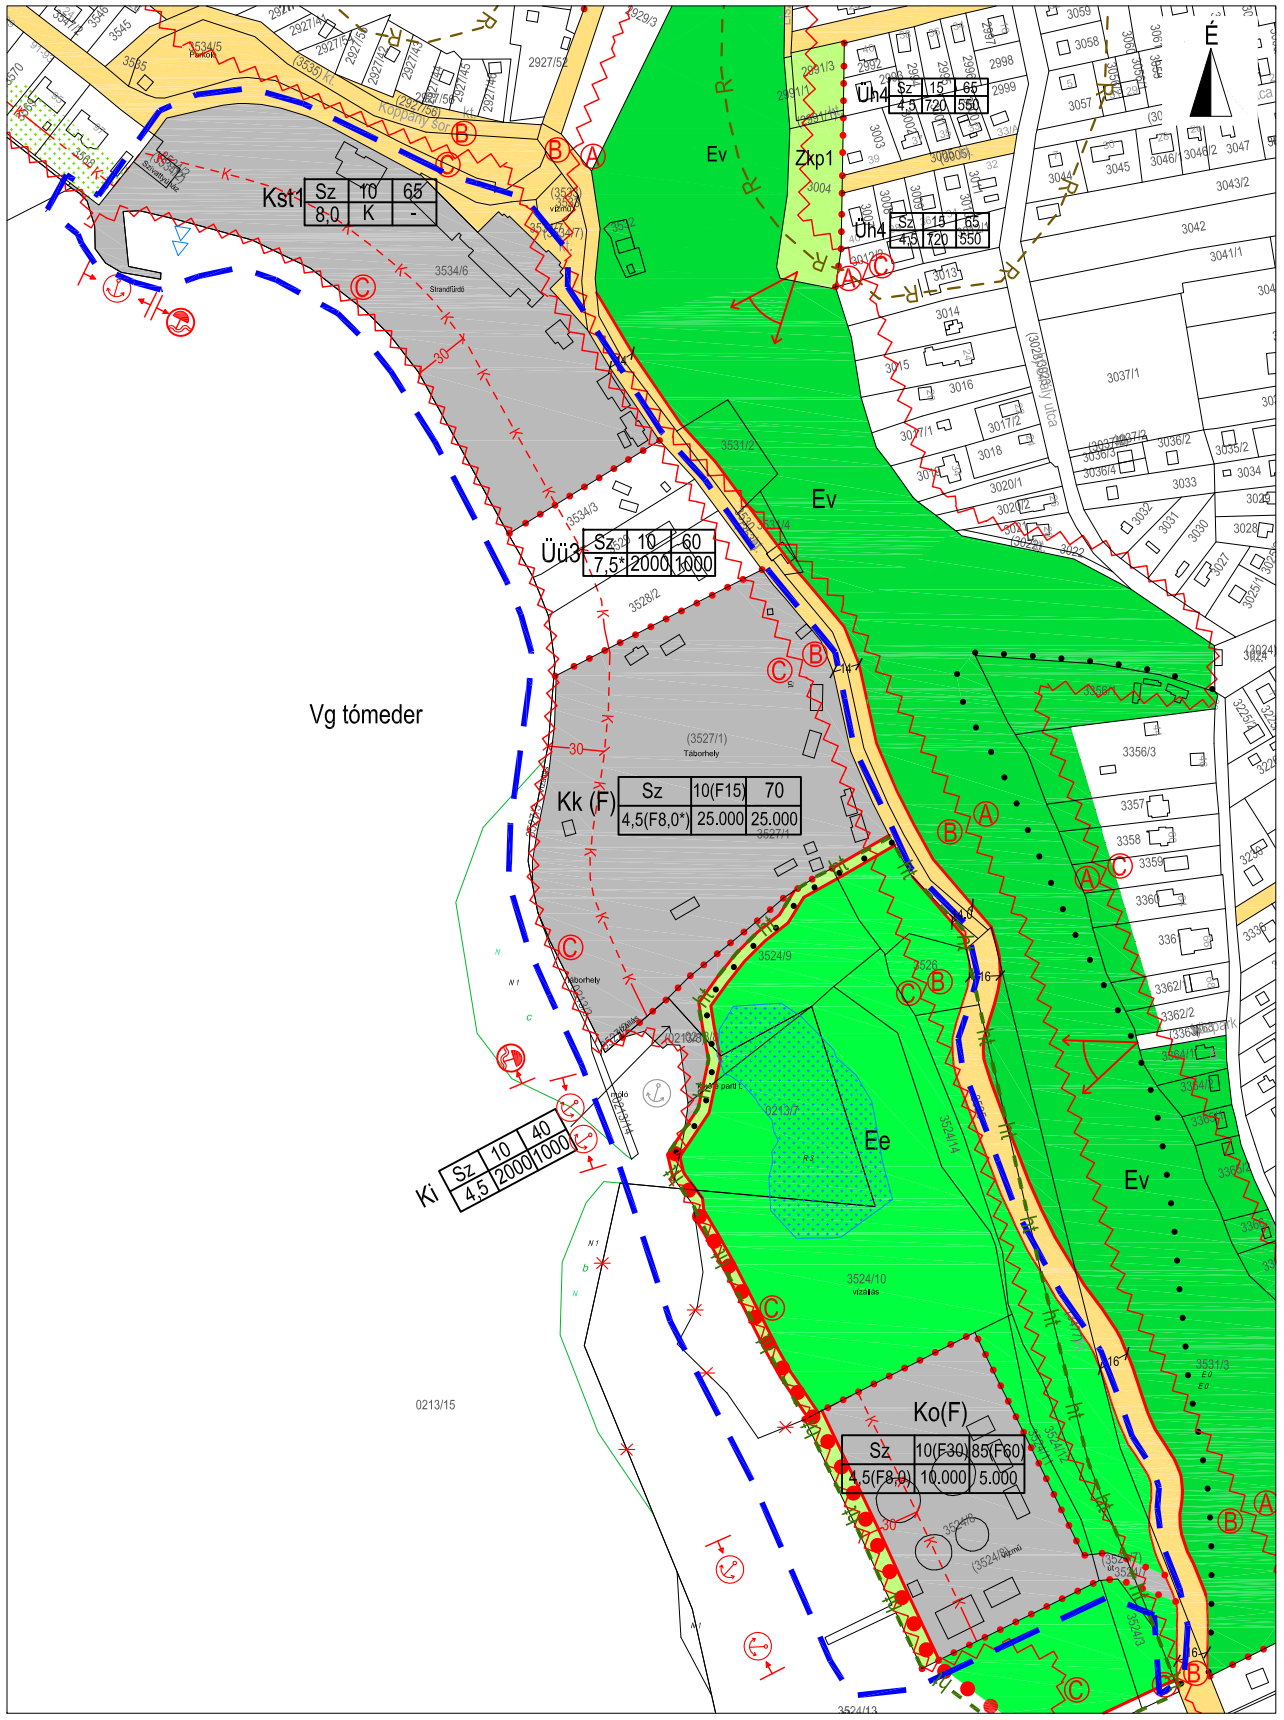

módosítással érintett terület határa

II. rendű közlekedési közterület

I. rendű nem közlekedési célú közterület (közpark)

védelmi célú erdőterület

turisztikai célú erdőterület

különleges terület

szabályozási vonal

építési övezet, övezet határa

önálló (fontosabb) gyalogút, gyalogos átkötés

parti sétány kialakítására alkalmas nyomvonal

megszüntető jel

vasúti mellékvonal

összevont védőterületek határa

régészeti lelőhely határa

helyi jelentőségű természetvédelmi terület határa

mozgásveszély szempontjából övezetbe sorolt terület határa

A B C a nyomvonalak a MULTIFANNA Kft. Geotechnikai szakvélemény 1/02 munkaszámú dokumentációja szerint szerepelnek

beépítetlenül megőrzendő parti területsáv

strandolásra alkalmas partszakasz

hajózási, sport és idegenforgalmi célú kikötők létesítésére felhasználható partszakasz

meglévő, engedélyezés alatt lévő kikötő

III.a osztályú nádasterület (nádaskataszter szerint)

Balatonba betorkolló vízfolyás

Üü üdülőházas üdülőterület

Kst különleges strand területe

Kk különleges kemping területe

Ko különleges, oktatási, kutatási terület

Zkp zöldterület (közpark)

Ev védelmi rendeltetésű erdőterület

Ee egészségügyi, szociális, turisztikai rendeltetésű erdőterület

beépítési mód	legnagyobb beépíttettség mértéke	legkisebb zöldfelület telken belüli aránya
megengedett legnagyobb építménymagasság	legkisebb kialakítható építési telek mérete	legkisebb kialakult még beépíthető építési telek

Balatonakarattya Község Önkormányzatának 11/2016. (IX.30.) önk. rendeletének SZT/8/2016mód jelű (rajzi) melléklete.

Az állami alapadatok felhasználásával készült.

Munka megnevezése:

BALATONAKARATTYA

SZABÁLYOZÁSI TERVÉNEK MÓDOSÍTÁSA

Tervezők:

TÁJOLÓ-TERV Kft.
1074 Budapest, Rottenbiller u. 24. Tel/Fax.:(1) 786-0640, email: tajoloterv.kft@upcmail.hu

RaW Development Kft.
1075 Budapest, Károly körút u. 9. Tel.: +36 30 370-4276, email: info@rawdevelopment.hu

Melléklet megnevezése:

SZT/8/2016mód

Dátum: 2016. szeptember

Méretarány: M = 1 : 10.000

Tervezők:

Településrendezés, tájrendezés, környezetalakítás:

Auer Jolán TT1/T, TK1 01-5003

M. Andrási Ágnes

Közlekedés:

Becsák Péter Tkö 01-10856

Közművek:

Bíró Attila TE-T, TH-T, TV-T, VZ-T 01-2456

Hanczár Zsoltné TE, TH, TV 01-2418